


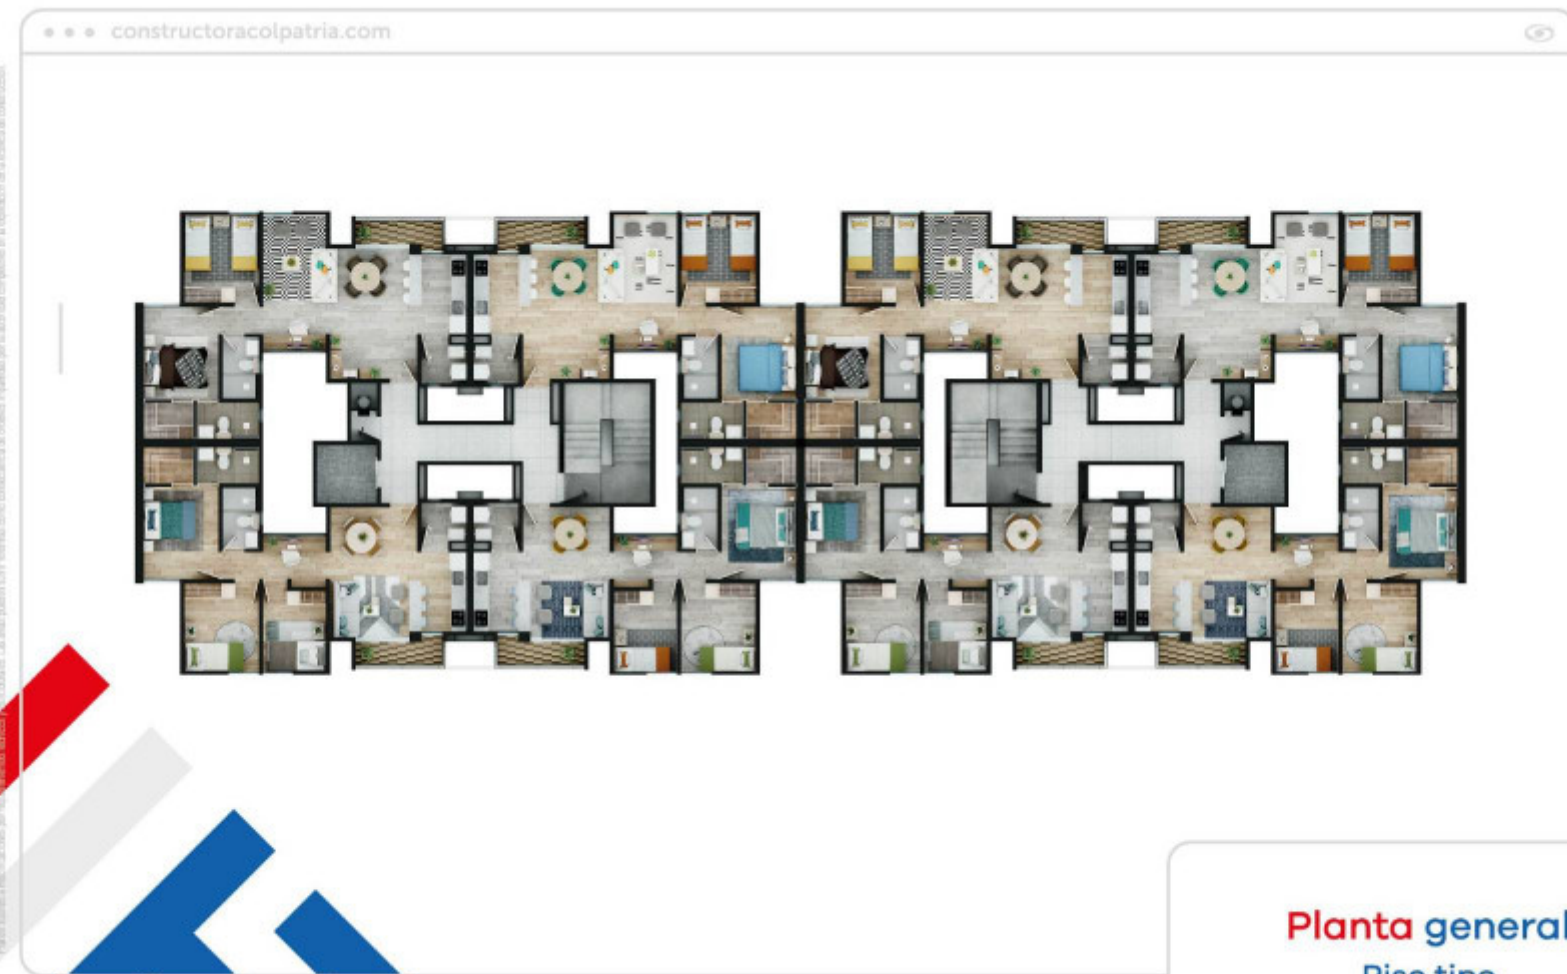

Proyecto: TierraLinda del Lago

Planta Tipo Piso